



ΕΦΗΜΕΡΙΣ ΤΗΣ ΚΥΒΕΡΝΗΣΕΩΣ

ΤΗΣ ΕΛΛΗΝΙΚΗΣ ΔΗΜΟΚΡΑΤΙΑΣ

ΤΕΥΧΟΣ ΤΕΤΑΡΤΟ **Αρ. Φύλλου 641**

14 Ιουνίου 2005

ΠΕΡΙΕΧΟΜΕΝΑ

ΑΠΟΦΑΣΕΙΣ

ΑΠΟΦΑΣΕΙΣ

Αριθ. 22673 (1)

Καθορισμός συμπληρωματικών ειδικών όρων και περιορισμών δόμησης στο διατηρητέο κτίριο επι της οδού Ασκληπιού 133 και Βατατζή του εγκεκριμένου ρυμοτομικού σχεδίου Αθηνών.

Ο ΥΦΥΠΟΥΡΓΟΣ ΠΕΡΙΒΑΛΛΟΝΤΟΣ, ΧΩΡΟΤΑΞΙΑΣ ΚΑΙ ΔΗΜΟΣΙΩΝ ΕΡΓΩΝ

'Εχοντας υπόψη:

1. Τις διατάξεις της παρ. 2 του άρθρου 110 του Κώδικα Βασικής Πολεοδομικής Νομοθεσίας (άρθρο μόνο του κωδικοποιημένου π.δ/τος της 14/24.7.1999 - Δ΄ 580) όπως αντικαταστάθηκε με την παρ. 2 του άρθρου 3 του ν. 2831/ 2000 «Τροποποίηση των διατάξεων του ν. 1577/ 1985 "Γενικός Οικοδομικός Κανονισμός" και άλλες πολεοδομικές διατάξεις» (Α΄ 140).

2. Τις διατάξεις του άρθρου 29Α του ν. 1558/1985 «Κυβέρνηση και Κυβερνητικά Όργανα» (Α΄ 137) και προστέθηκε με το άρθρο 27 του ν. 2081/1992 (Α΄ 154) και τροποποιήθηκε με την παρ. 2α του άρθρου 1 του ν. 2469/1997 (Α΄ 38).

3. Την υπ' αριθμ. 4881/19.5.2004 απόφαση του Πρωθυπουργού και του Υπουργού Περιβάλλοντος Χωροταξίας και Δημοσίων Έργων «Ανάθεση αρμοδιοτήτων Υπουργού Περιβάλλοντος Χωροταξίας και Δημοσίων Έργων στους Υφυπουργούς Περιβάλλοντος Χωροταξίας και Δημοσίων Έργων» (Β΄ 754/19.5.2004).

4. Τις διατάξεις της παρ. Β του άρθρου 1 του π.δ/τος 28/28.1.1993 «Καθορισμός αρμοδιοτήτων που διατηρούνται από τον Υπουργό και τις Περιφερειακές Υπηρεσίες διανομαρχιακού επιπέδου του Υπουργείου Περιβάλλοντος, Χωροταξίας και Δημοσίων Έργων» (Α΄ 9).

5. Την από 1.12.2004 αιτιολογική έκθεση της Δ/νσης Πολ/κού Σχεδιασμού - Τμήμα Παραδοσιακών Οικισμών για την οποία τηρήθηκε η νόμιμη διαδικασία κοινοποίησης.

6. Την από 6.12.2004 σύμφωνη γνώμη των ενδιαφερομένων (αρ. πρωτ. ΥΠΕΧΩΔΕ 50841/6.12.2004).

7. Την υπ' αριθμ. 53995/23.12.2004 βεβαίωση περί της μη έγκρισης Μ.Σ.Δ.

8. Το γεγονός ότι από τις κανονιστικές διατάξεις αυτής της απόφασης δεν προκαλείται δαπάνη σε βάρος του κρατικού προϋπολογισμού και του προϋπολογισμού του οικείου Ο.Τ.Α., αποφασίζουμε:

1. Στο κτίριο που βρίσκεται επι της οδού Ασκληπιού 133 και Βατατζή 1 εντός του εγκεκριμένου ρυμοτομικού σχεδίου Αθηνών (Ν. Αττικής) φερόμενο ως ιδιοκτησία «Εταιρείας των Φίλων του Λαού» και για το οποίο έχει εκδοθεί ειδική ρύθμιση με το ΦΕΚ 101Δ/25.2.2000 η οποία και τροποποιείται, επιτρέπεται:

1. Επιβάλλεται η αποκατάσταση των εξωτερικών όψεων του διατηρητέου κτιρίου.

2. Επιτρέπεται η τροποποίηση της παραγράφου 1 της ειδικής ρύθμισης ως προς τη στατική ενίσχυση του διατηρητέου κτιρίου με κατασκευή νέου φέροντα οργανισμού.

3. Επιτρέπεται η τροποποίηση της παραγράφου 2 της ειδικής ρύθμισης ως προς το εύρος της υποχώρησης της προσθήκης καθ' ύψος καθώς και προσθήκη Ε΄ ορόφου (Δώμα) με χρήση κατοικίας (Ε = 73 μ2).

2. Όλες οι παραπάνω επιτρεπόμενες ρυθμίσεις που γίνονται φαίνονται στο σχετικό πρωτότυπο διάγραμμα σε κλίμακα 1:100 - 1:200 και 1:500 που θεωρήθηκαν με την υπ' αριθμ. 22673/ 2005 πράξη του Προϊσταμένου της Δ/νσης Τοπογραφικών Εφαρμογών και που αντίτυπα σε φωτοσμίκρυνση δημοσιεύονται με την παρούσα απόφαση.

3. Κατά τα λοιπά εξακολουθούν να ισχύουν τα οριζόμενα με τις διατάξεις της υπ' αριθμ. 64996/3450/18.5.1993 Υπ. Απόφαση ΦΕΚ 651/Δ/93 με το οποίο το κτίριο χαρακτηρίσθηκε ως διατηρητέο και της υπ' αριθμ. 5346/ 525/7./25.2.2000 απόφασης ειδικής ρύθμισης Υπουργού ΠΕΧΩΔΕ (ΦΕΚ 101/Δ/2000).


4. Η ισχύς της παρούσας απόφασης αρχίζει απο τη δημοσίευσή της στην Εφημερίδα της Κυβερνήσεως.


Η απόφαση αυτή να δημοσιευθεί στην Εφημερίδα της Κυβερνήσεως.

Αθήνα, 25 Απριλίου 2005


Ο ΥΦΥΠΟΥΡΓΟΣ

ΣΤΑΥΡΟΣ ΕΛ. ΚΑΛΟΓΙΑΝΝΗΣ

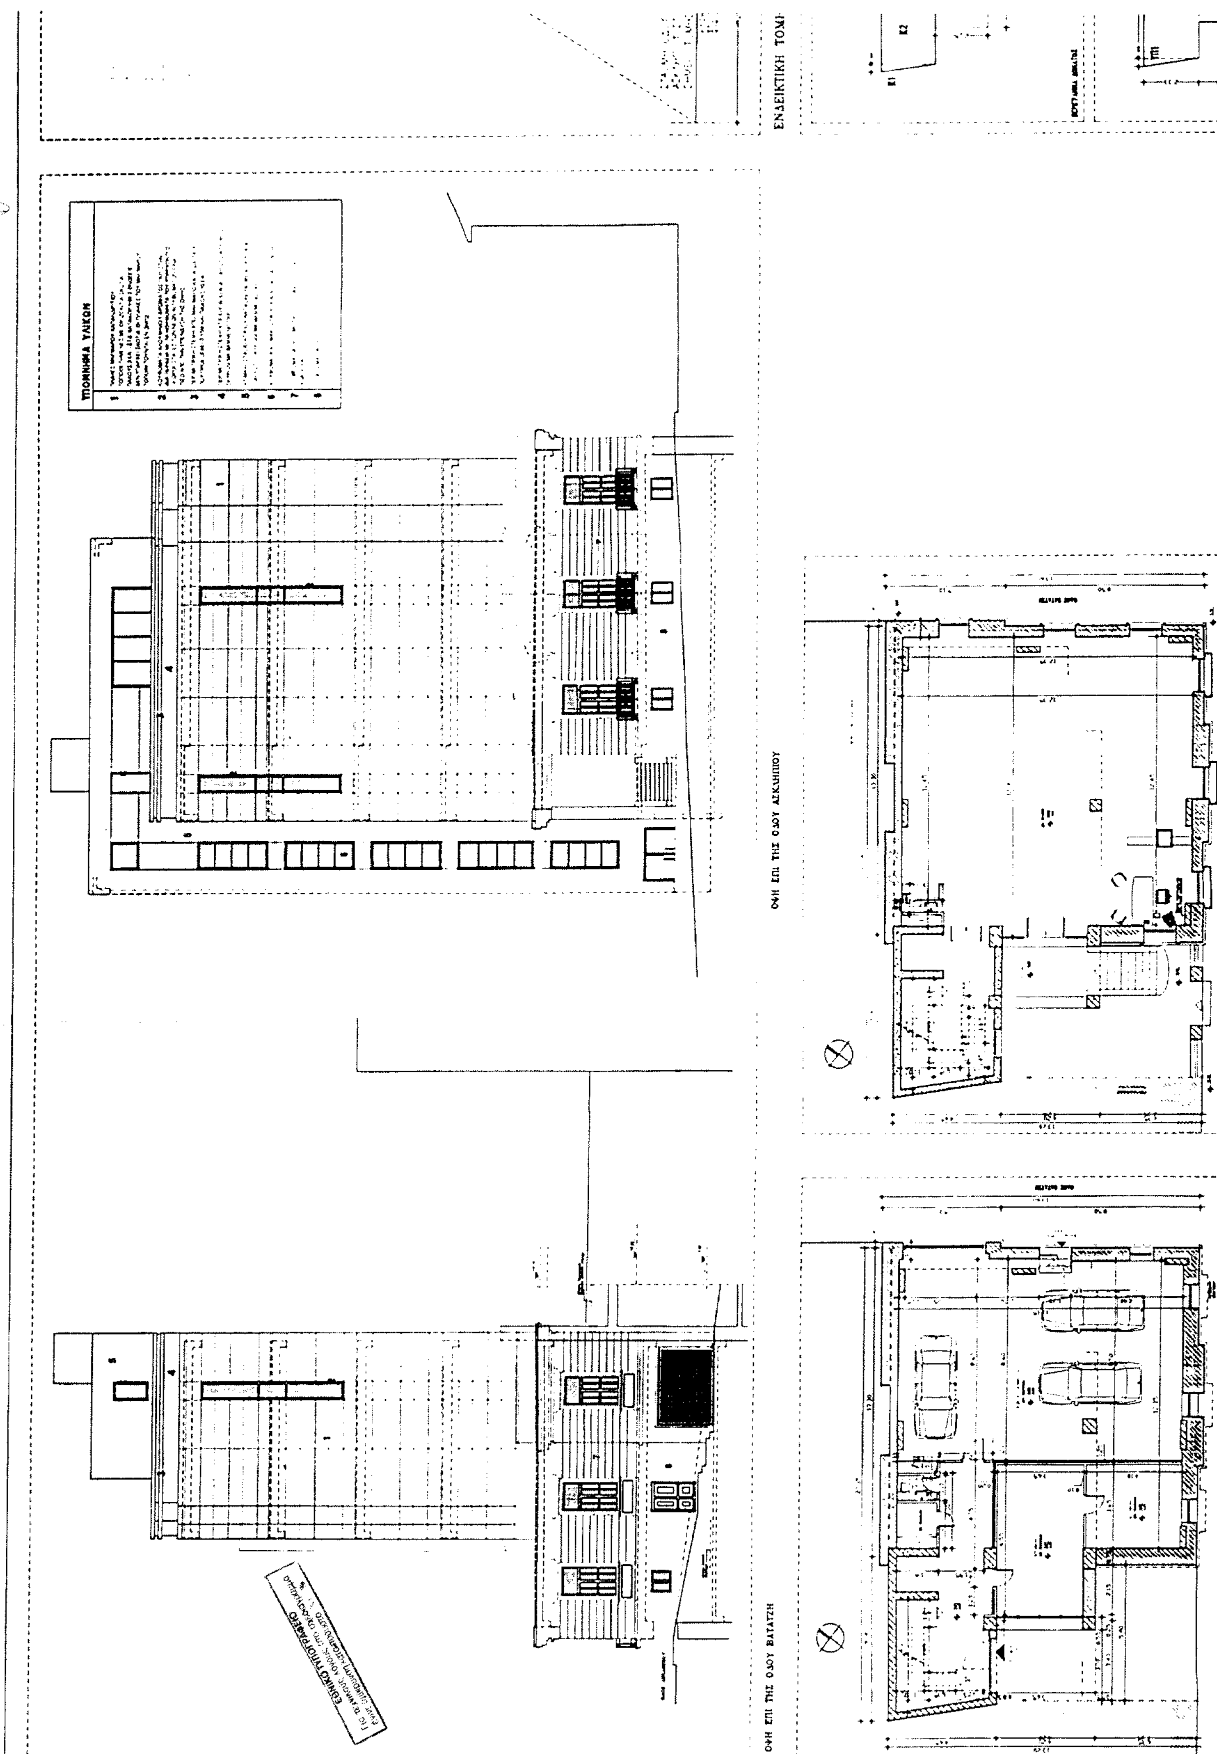

ΕΝΔΕΙΚΤΙΚΗ ΤΟΜΗ
ΥΠΟΜΝΗΜΑ ΥΛΙΚΩΝ
ΟΨΗ ΕΠΙ ΤΗΣ ΟΔΟΥ ΑΣΚΛΗΠΙΟΥ
ΟΨΗ ΕΠΙ ΤΗΣ ΟΔΟΥ ΒΑΤΑΤΖΗ
ΕΘΝΙΚΟ ΤΥΠΟΓΡΑΦΕΙΟ

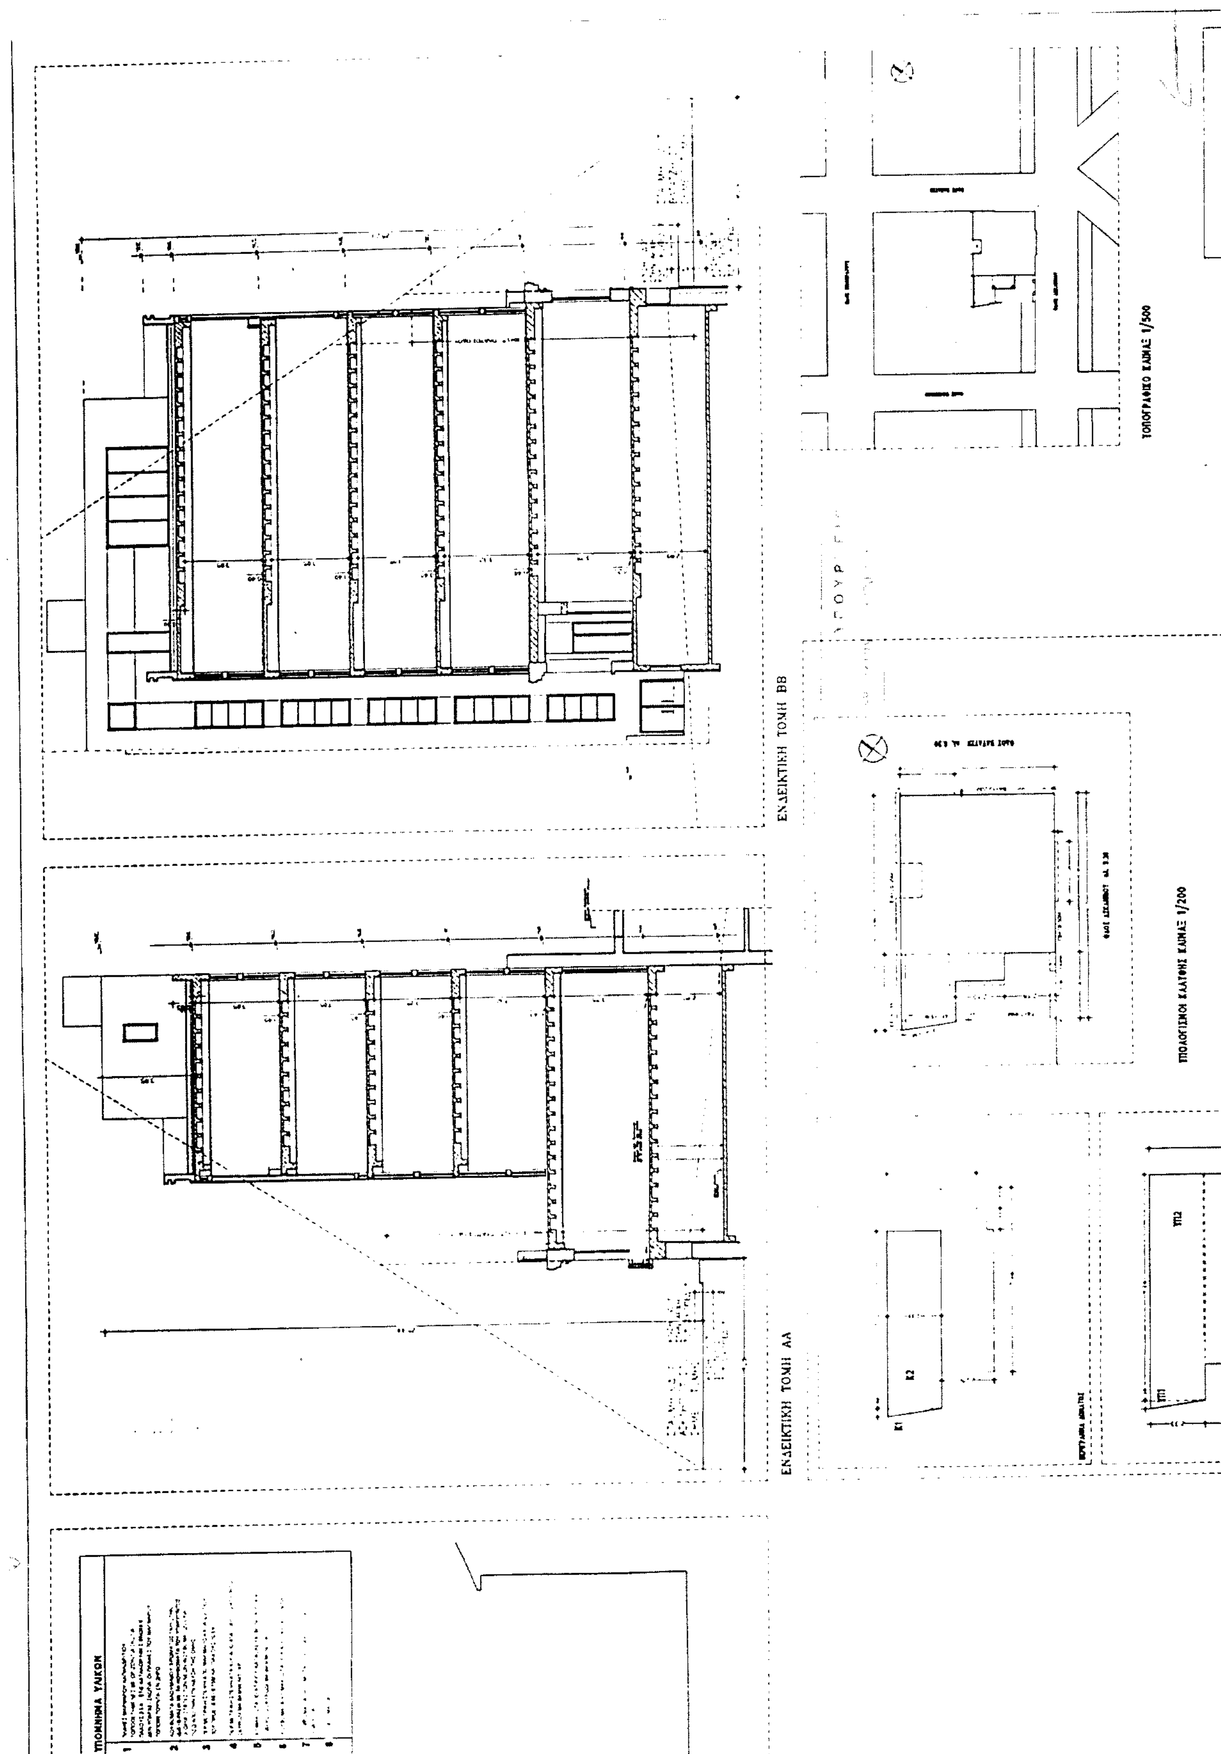
ΕΝΔΕΙΚΤΙΚΗ ΤΟΜΗ ΒΒ
ΕΝΔΕΙΚΤΙΚΗ ΤΟΜΗ ΑΑ
ΤΟΠΟΓΡΑΦΙΚΟ ΚΛΙΜΑΚΑΣ 1/500
ΥΠΟΛΟΓΙΣΜΟΙ ΚΑΛΥΨΗΣ ΚΛΙΜΑΚΑΣ 1/200
ΥΠΟΜΝΗΜΑ ΥΛΙΚΩΝ


ΕΝΔΕΙΚΤΙΚΗ ΤΟΜΗ

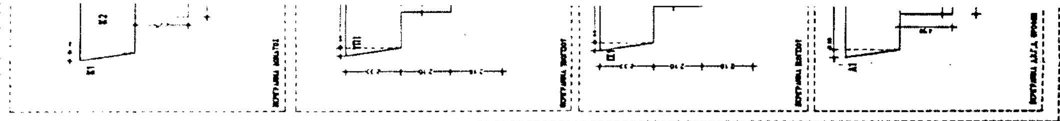

ΟΨΗ ΕΠΙ ΤΗΣ ΟΔΟΥ ΑΣΚΛΗΠΙΟΥ

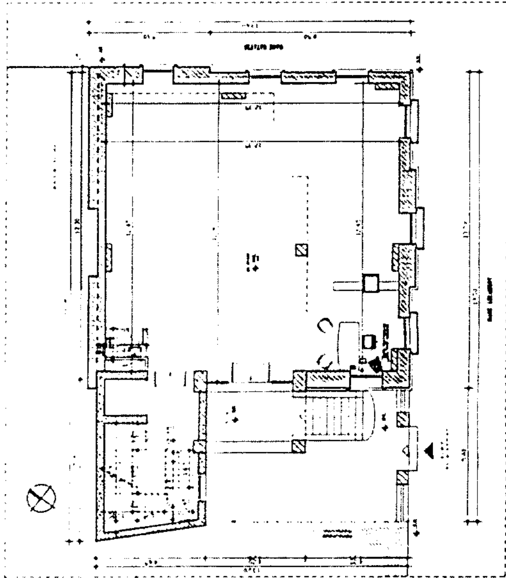


ΚΑΤΟΨΗ ΙΣΟΓΕΙΟΥ

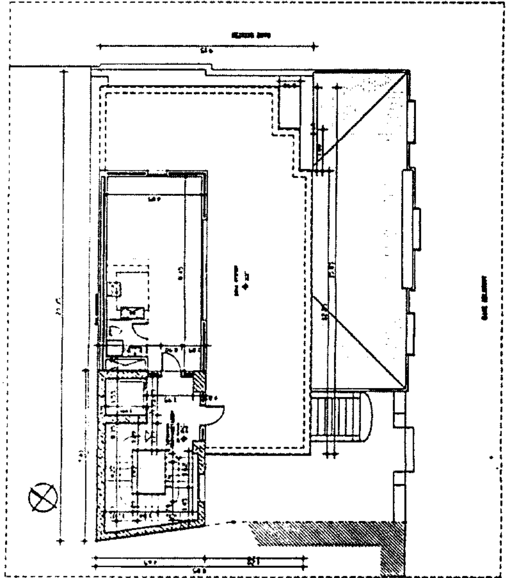


ΚΑΤΟΨΗ ΔΩΜΑΤΟΣ


ΟΨΗ ΕΠΙ ΤΗΣ ΟΔΟΥ ΒΑΤΑΤΖΗ

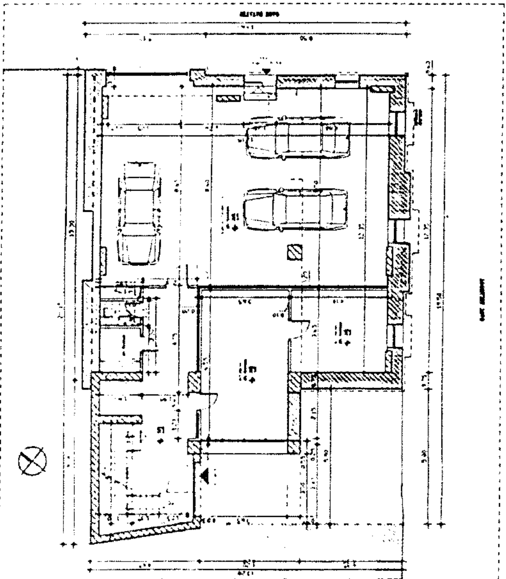

ΚΑΤΟΨΗ ΥΠΟΓΕΙΟΥ

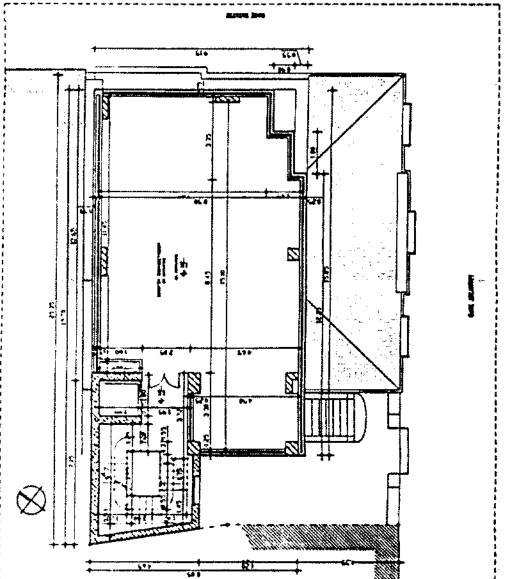

ΚΑΤΟΨΗ Α,Β,Γ,Δ ΟΡΟΦΟΥ

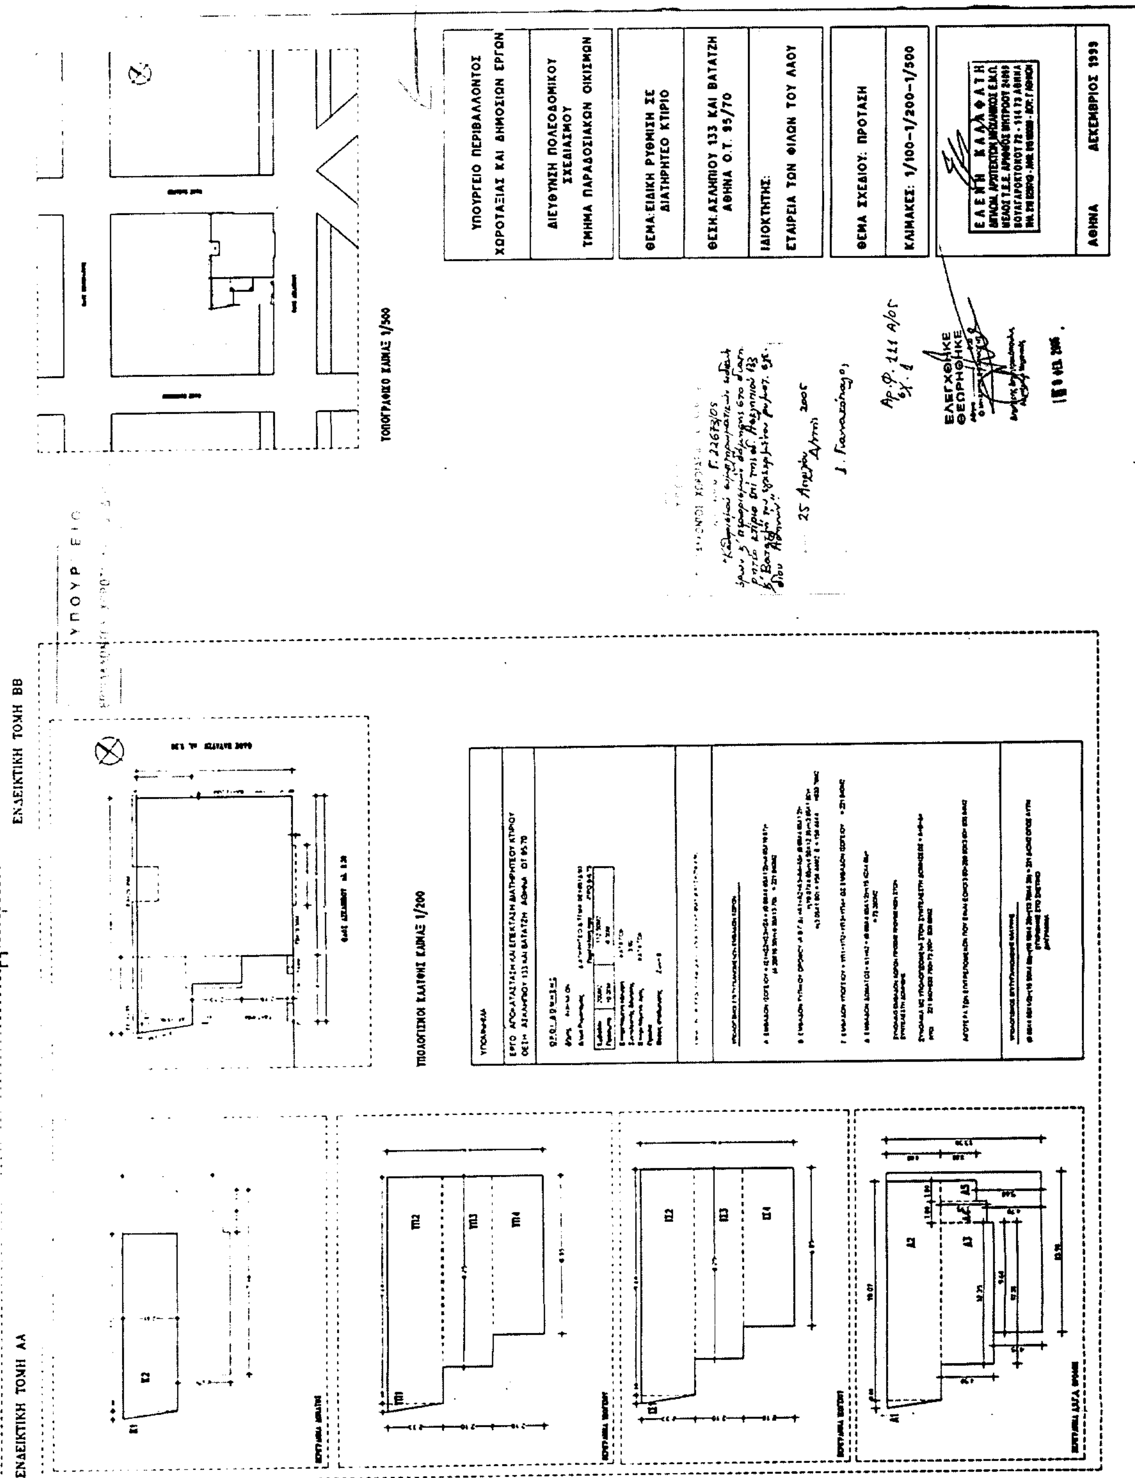
ΥΠΟΥΡΓΕΙΟ ΠΕΡΙΒΑΛΛΟΝΤΟΣ ΧΩΡΟΤΑΞΙΑΣ ΚΑΙ ΔΗΜΟΣΙΩΝ ΕΡΓΩΝ
ΔΙΕΥΘΥΝΣΗ ΠΟΛΕΟΔΟΜΙΚΟΥ ΣΧΕΔΙΑΣΜΟΥ
ΤΜΗΜΑ ΠΑΡΑΔΟΣΙΑΚΩΝ ΟΙΚΙΣΜΩΝ
ΘΕΜΑ: ΕΙΔΙΚΗ ΡΥΘΜΙΣΗ ΣΕ ΔΙΑΤΗΡΗΤΕΟ ΚΤΙΡΙΟ
ΘΕΣΗ: ΑΣΛΗΠΙΟΥ 133 ΚΑΙ ΒΑΤΑΤΖΗ ΑΘΗΝΑ Ο.Τ. 95/70
ΙΔΙΟΚΤΗΤΗΣ:
ΕΤΑΙΡΕΙΑ ΤΩΝ ΦΙΛΩΝ ΤΟΥ ΛΑΟΥ
ΘΕΜΑ ΣΧΕΔΙΟΥ: ΠΡΟΤΑΣΗ
ΚΛΙΜΑΚΕΣ: 1/100-1/200-1/500
ΑΘΗΝΑ
ΔΕΚΕΜΒΡΙΟΣ 1999
ΤΟΠΟΓΡΑΦΙΚΟ ΚΛΙΜΑΚΑΣ 1/500
ΥΠΟΛΟΓΙΣΜΟΙ ΕΛΑΤΤΩΣΗ ΚΛΙΜΑΚΑΣ 1/200
ΕΝΔΕΙΚΤΙΚΗ ΤΟΜΗ ΒΒ
ΕΝΔΕΙΚΤΙΚΗ ΤΟΜΗ ΑΑ
ΕΛΕΓΧΘΗΚΕ
ΘΕΩΡΗΘΗΚΕ

Αριθ. 21737 (2)

Καθορισμός χώρου για ανέγερση Κέντρου πολυπολιτισμικών δραστηριοτήτων εντός των ορίων του οικισμού Κύρνου του Δήμου Τοπείρου (ν. Ξάνθης) και καθορισμός όρων και περιορισμών δόμησης αυτού.

Ο ΥΦΥΠΟΥΡΓΟΣ ΠΕΡΙΒΑΛΛΟΝΤΟΣ, ΧΩΡΟΤΑΞΙΑΣ ΚΑΙ ΔΗΜΟΣΙΩΝ ΕΡΓΩΝ

Έχοντας υπόψη:

1. Τις διατάξεις των άρθρων 89, 152 (παρ. 1, 2, 10), 153, 154, 160 (παρ. 1, 2) και 161 (παρ. 1) του από 14.7.1999 π.δ/τος «Κώδικας Βασικής Πολεοδομικής Νομοθεσίας» (Δ΄ 580), όπως το άρθρο 250 τροποποιήθηκε με το άρθρο 7 του ν. 2831/2000 «Τροποποίηση των διατάξεων του ν. 1577/1985 «ΓΟΚ» και άλλες πολεοδομικές διατάξεις» (Α΄ 140).

2. Τις διατάξεις του άρθρου 29Α του ν. 1558/1985 «Κυβέρνηση και Κυβερνητικά Όργανα» (Α΄ 137) που προστέθηκε με το άρθρο 27 του ν. 2081/1992 (Α΄ 154) και τροποποιήθηκε με την παρ. 2α του άρθρου 1 του ν. 2469/1997 (Α΄ 38).

3. Τις διατάξεις της παρ. 3β του άρθρου 29 του ν. 2831/2000 «Τροποποίηση των διατάξεων του ν. 1577/ 1985 «ΓΟΚ» και άλλες πολεοδομικές διατάξεις» (Α΄ 140), όπως αντικαταστάθηκε με την παρ. 1 του άρθρου 10 του ν. 3044/2002 «Μεταφορά Συντελεστή Δόμησης και ρυθμίσεις άλλων θεμάτων αρμοδιότητας Υπουργείου Περιβάλλοντος, Χωροταξίας και Δημοσίων Έργων» (Α΄ 197).

4. Την υπ' αριθμ. 4881/19.5.2004 απόφαση του Πρωθυπουργού και του Υπουργού Περιβάλλοντος, Χωροταξίας και Δημοσίων Έργων «Ανάθεση αρμοδιοτήτων του Υπουργού Περιβάλλοντος, Χωροταξίας και Δημοσίων Έργων στους Υφυπουργούς Περιβάλλοντος, Χωροταξίας και Δημοσίων Έργων» (Β΄ 754).

5. Τις υπ' αριθμ. 23/2001 και 23/2005 γνωμοδοτήσεις του δημοτικού συμβουλίου του Δήμου Τοπείρου.

6. Την υπ' αριθμ. 250/2004 γνωμοδότηση του Κεντρικού Συμβουλίου Χωροταξίας, Οικισμού και Περιβάλλοντος.

7. Το γεγονός ότι από τις κανονιστικές διατάξεις αυτής της απόφασης δεν προκαλείται δαπάνη σε βάρος του κρατικού προϋπολογισμού και του οικείου Ο.Τ.Α., αποφασίζουμε:

1. Εγκρίνεται ο καθορισμός χώρου για την ανέγερση Κέντρου πολυπολιτισμικών δραστηριοτήτων σε περιοχή εντός των ορίων του προϋφιστάμενου του έτους 1923 και στερούμενου σχεδίου οικισμού Κύρνου του Δήμου Τοπείρου (Ν. Ξάνθης) όπως ο χώρος φαίνεται με στοιχεία Α΄, Β΄, Ι, Κ, Λ, Μ, Ν, Ξ, Α΄, στο σχετικό πρωτότυπο διάγραμμα σε κλίμακα 1:200, που θεωρήθηκε απο τον Προϊστάμενο της Διεύθυνσης Τοπογραφικών Εφαρμογών με την υπ' αριθμ. 21737 /2005 πράξη του και που αντίτυπό του σε φωτοσμίκρυνση δημοσιεύεται με την παρούσα απόφαση.

2. Οι όροι και περιορισμοί δόμησης του παραπάνω καθοριζόμενου χώρου ορίζονται ως εξής:

- Μέγιστο ποσοστό κάλυψης: εξήντα τοις εκατό (60%) της επιφάνειας του χώρου.
- Συντελεστής δόμησης: οκτώ δέκατα (0,8)
- Μέγιστο επιτρεπόμενο ύψος επτά και μισό (7,50) μέτρα και στην περίπτωση κλίσεως του εδάφους δέκα (10,00) μέτρα.
- Πάνω από το μέγιστο επιτρεπόμενο ύψος επιβάλλεται η κατασκευή στέγης μεγίστου ύψους ενός και μισού (1,50) μέτρα.
- Ελάχιστη απόσταση του ανεγερθησόμενου κτιρίου από τα όρια του χώρου τρία (3) μέτρα.


3. Η ισχύς της παρούσας απόφασης αρχίζει από τη δημοσίευσή της στην Εφημερίδα της Κυβερνήσεως.


Η απόφαση αυτή να δημοσιευθεί στην Εφημερίδα της Κυβερνήσεως.

Αθήνα, 25 Μαΐου 2005

Ο ΥΦΥΠΟΥΡΓΟΣ

ΣΤΑΥΡΟΣ ΕΛ. ΚΑΛΟΓΙΑΝΝΗΣ

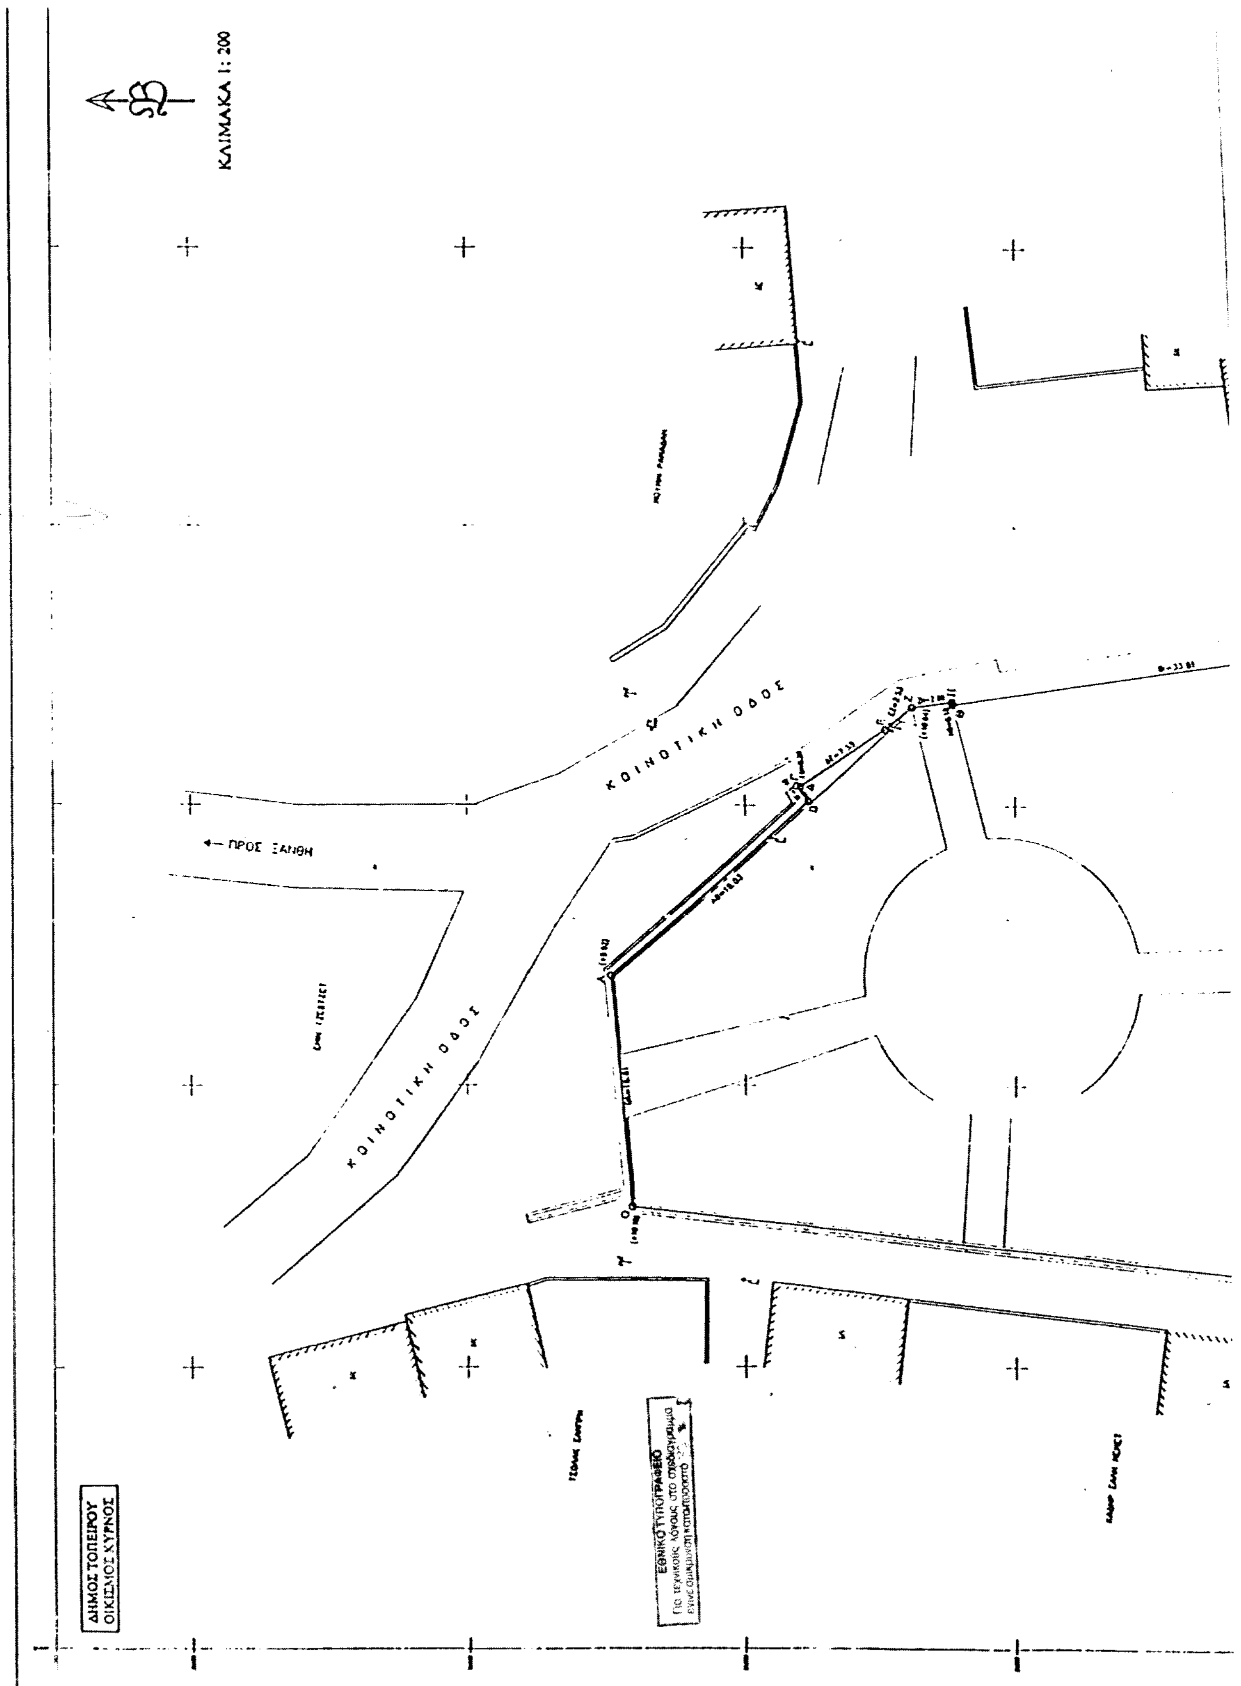
ΚΛΙΜΑΚΑ 1:200
ΚΟΙΝΟΤΙΚΗ ΟΔΟΣ
← ΠΡΟΣ ΞΑΝΘΗ
ΚΟΙΝΟΤΙΚΗ ΟΔΟΣ
ΔΗΜΟΣ ΤΟΠΕΙΡΟΥ
ΟΙΚΙΣΜΟΣ ΚΥΡΝΟΣ
ΕΘΝΙΚΟ ΤΥΠΟΓΡΑΦΕΙΟ

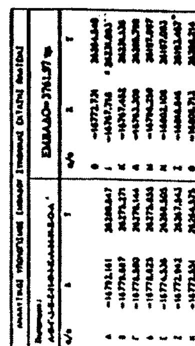

ΚΛΙΜΑΚΑ 1: 200

ΚΟΙΝΟΤΙΚΗ ΟΔΟΣ

← ΠΡΟΣ ΞΑΝΘΗ

ΚΟΙΝΟΤΙΚΗ ΟΔΟΣ


ΚΟΙΝΟΤΙΚΗ ΟΔΟΣ
ΧΩΡΟΣ ΑΝΕΓΕΡΣΗΣ ΚΕΝΤΡΟΥ
ΠΟΛΥΠΟΛΙΤΙΣΜΙΚΩΝ ΔΡΑΣΤΗΡΙΟΤΗΤΩΝ
ΚΟΙΝΟΤΙΚΗ ΟΔΟΣ
ΚΟΙΝΟΤΙΚΗ ΟΔΟΣ
ΥΠΟΥΡΓΕΙΟ

ΥΠΟΥΡΓΕΙΟ
ΠΕΡΙΒΑΛΛΟΝΤΟΣ ΧΩΡΟΤΑΞΙΑΣ Ο...
Γ. 21737/05
Καθορισμού χώρου για ανέγερση Κέντρου πολυπολιτισμικών δραστηριοτήτων του οικισμού Κύρνου του δ. Τοπείρου (ν. Ξάνθης) και καθορισμού όρων και περιορισμών δόμησης αυτού.
25 Μαΐου 2005
Δ/ντής
Γ. Γιαννακόπουλος
Αρ. Φ. 106/05
σχ. 1
ΧΩΡΟΣ ΑΝΕΓΕΡΣΗΣ ΚΕΝΤΡΟΥ ΠΟΛΥΠΟΛΙΤΙΣΜΙΚΩΝ ΔΡΑΣΤΗΡΙΟΤΗΤΩΝ
ΚΟΙΝΟΤΙΚΗ ΟΔΟΣ
ΚΟΙΝΟΤΙΚΗ ΟΔΟΣ
Β'
Κ
Λ
Μ
Ν
Α -16767.452 26234.136
Ι -16656.846 26153.467
ΟΡΟΙ ΔΟΜΗΣΗΣ
ΟΙΚΙΣΜΩΝ ΣΤΕΡΟΥΜΕΝΩΝ ΣΧΕΔΙΟΥ (ΠΡΟ ΤΟΥ 1923)
1. ΑΡΤΙΟΤΗΤΑ
2. ΣΥΣΤΗΜΑ ΔΟΜΗΣΗΣ
3. ΠΟΣΟΣΤΟ ΚΑΛΥΨΗΣ
4. ΜΕΓΙΣΤΟΣ ΑΡΙΘΜΟΣ ΟΡΟΦΩΝ
5. ΜΕΓΙΣΤΟ ΥΨΟΣ ΚΤΙΡΙΟΥ
6. ΣΥΝΤΕΛΕΣΤΗΣ ΔΟΜΗΣΗΣ
7. ΕΠΙΣΤΕΓΑΣΗ
ΕΛΛΗΝΙΚΗ ΔΗΜΟΚΡΑΤΙΑ
ΝΟΜΑΡΧΙΑΚΟ ΔΙΑΜΕΡΙΣΜΑ ΞΑΝΘΗΣ
ΔΗΜΟΣ ΤΟΠΕΙΡΟΥ
Τεχνική Υπηρεσία Δήμου Τοπείρου
ΕΡΓΟ: "ΚΑΤΑΣΚΕΥΗ ΚΕΝΤΡΟΥ ΠΟΛΥΠΟΛΙΤΙΣΜΙΚΩΝ ΔΡΑΣΤΗΡΙΟΤΗΤΩΝ ΣΤΟΝ ΟΙΚΙΣΜΟ ΚΥΡΝΟΥ"
ΘΕΣΗ ΥΛΟΠΟΙΗΣΗΣ: ΟΙΚΙΣΜΟΣ ΚΥΡΝΟΥ
ΦΟΡΕΑΣ ΥΛΟΠΟΙΗΣΗΣ: ΔΗΜΟΣ ΤΟΠΕΙΡΟΥ
ΘΕΜΑ: ΤΟΠΟΓΡΑΦΙΚΟ ΔΙΑΓΡΑΜΜΑ
ΚΛΙΜΑΚΑ 1:200
ΑΡΙΘΜΟΣ ΜΕΛΕΤΗΣ
ΧΡΟΝΟΣ ΜΕΛΕΤΗΣ ΔΕΚΕΜΒΡΙΟΣ 2000
ΑΡΙΘΜΟΣ ΣΧΕΔΙΟΥ
ΣΥΝΤΑΧΘΗΚΕ
ΔΙΑΜΙΔΗΣ ΙΩΑΝΝΗΣ
ΑΓΡΟΝΟΜΟΣ ΤΟΠΟΓΡΑΦΟΣ ΜΗΧΑΝΙΚΟΣ
ΕΓΚΡΙΘΗΚΕ
ΘΕΩΡΗΘΗΚΕ
ΧΑΤΖΗΕΥΣΤΑΘΙΟΥ ΣΤΥΛΙΑΝΟΣ

Αριθ. 1448 (3)

Μερική άρση αναδάσωσης από Δημόσιο δάσος εμβαδού τριακοσίων τριάντα έξι τ.μ. και εβδομήντα οκτώ εκατοστά (336,78 τ.μ.), στη θέση «Αγία Τριάδα», του αισθητικού δασυλλίου Ιωαννίνων, Νομού Ιωαννίνων.

Ο ΓΕΝΙΚΟΣ ΓΡΑΜΜΑΤΕΑΣ
ΠΕΡΙΦΕΡΕΙΑΣ ΗΠΕΙΡΟΥ

Έχοντας υπόψη:

1. Τις διατάξεις:

α) Του ν. 2503/1997 «Διοίκησης, Οργάνωσης, Στελέχωσης της Περιφέρειας κ.λ.π.», όπως τροποποιήθηκε και ισχύει σήμερα.

β) Του ν. 2647/1998 «Μεταβίβαση αρμοδιοτήτων στην Περιφέρεια κ.λ.π.», όπως τροποποιήθηκε και ισχύει σήμερα.

γ) Του άρθρου 44 παρ. 3 του ν. 998/1979 «Περί προστασίας δασών κ.λ.π.».

2. Τις διαταγές του Υπουργείου Γεωργίας με αριθμ.:

α) 160417/1180/8.7.1980, β) 182447/3049/24.9.1980.

3. Την υπ' αριθμ. 13519/7.7.2004 (ΦΕΚ Β'/1115/23.7.2004) απόφαση Γεν. Γραμ. Περ. Ηπείρου «Περί μεταβίβασης αρμοδιοτήτων και παροχή εξουσιοδότησης υπογραφής αποφάσεων κ.λ.π.».

4. Την υπ' αριθμ. 59757/1938 (ΦΕΚ 246 Β' /31.10.1938) απόφαση της τέως Γενικής Διοίκησης Ηπείρου, με την οποία κηρύχθηκε αναδασωτέα η αναφερόμενη στο θέμα έκταση δάσους.

5. Το από 4.10.1998 π.δ. (ΦΕΚ 618Δ/1989), με το οποίο εγκρίθηκε η Πολεοδομική μελέτη περιοχής Καλλιθέα - Αγία Τριάδα.

6. Την υπ' αριθμ. 101983/6783/5.12.1989 διαταγή Υπουργείου Γεωργίας.

7. Το υπ' αριθμ. 20941/3.11.2004 έγγραφο του Δήμου Ιωαννιτών, με το οποίο ζητάει την άρση της αναδάσωσης στην αναφερόμενη έκταση για την κατασκευή πεζοδρόμου.

8. Την υπ' αριθμ. 8925 π.ε./20.4.2005 αναφορά - πρόταση του Δασαρχείου Ιωαννίνων, με την οποία προτείνεται η άρση της αναδάσωσης στην παραπάνω έκταση δάσους 336,78 τ.μ. στη θέση «Αγία Τριάδα», του αισθητικού δασυλλίου Ιωαννίνων.

9. Την υπ' αριθμ. 1152/6.5.2005 εισήγηση της Δ/νσης Δασών Ν. Ιωαννίνων, αποφασίζουμε:

1. Αίρουμε την αναδάσωση από τη Δημόσια έκταση δάσους εμβαδού τριακοσίων τριάντα έξι τ.μ. και εβδομήντα οκτώ εκατοστά (336,78 τ.μ.) στη θέση, «Αγία Τριάδα», η οποία αποτελεί τμήμα του αισθητικού δασυλλίου Ιωαννίνων, Νομού Ιωαννίνων που κηρύχθηκε αναδασωτέο με την υπ' αριθμ. 59757/1938 (ΦΕΚ 246 Β' /31.10.1938) απόφαση της τέως Γενικής Διοικήσεως Ηπείρου και η οποία περιλαμβάνεται σε εγκεκριμένη πολεοδομική μελέτη. Η ανωτέρω άρση γίνεται για την κατασκευή πεζοδρόμου, ο οποίος θα συμβάλει στην ενότητα του πολεοδομικού σχεδιασμού και θα εξυπηρετήσει λειτουργικούς σκοπούς της πόλεως Ιωαννίνων, επιπλέον δε θα εξυπηρετήσει την προστασία του αισθητικού δασυλλίου.

2. Η αναδάσωση αίρεται για τους σκοπούς του ΣΤ' κεφαλαίου του ν. 998/1979.

3. Η έκταση στην οποία αίρεται η αναδάσωση απεικονίζεται στο συνημμένο τοπογραφικό και αποτελεί αναπόσπαστο μέρος της παρούσας απόφασης διότι στην υπ' αριθμ. 59757/1938 απόφαση με την οποία κηρύχθηκε αναδασωτέα η παραπάνω έκταση δεν συνοδευόταν με σχετικό τοπ/κό διάγραμμα.

4. Η έκταση έχει όρια:

Βόρεια: Αισθητικό δασύλλιο Ιωαννίνων.

Νότια: Εκτάσεις ρυμοτομικού σχεδίου Ιωαννίνων.

Ανατολικά: Εκτάσεις ρυμοτομικού σχεδίου Ιωαννίνων.

Δυτικά: Αισθητικό δασύλλιο Ιωαννίνων.

5. Με την απόφασή μας αυτή δεν προκαλείται δαπάνη σε βάρος του κρατικού προϋπολογισμού.

Η απόφαση αυτή να δημοσιευθεί στην Εφημερίδα της Κυβερνήσεως.

Ιωάννινα, 13 Μαΐου 2005

Με εντολή Γενικού Γραμματέα Περιφέρειας
Ο Προϊστάμενος Δ/νσης
ΜΙΛΤΙΑΔΗΣ ΓΟΥΚΟΣ

ΕΘΝΙΚΟ ΤΥΠΟΓΡΑΦΕΙΟ
Για τεχνικούς λόγους στο σχεδιάγραμμα έγινε σμίκρυνση κατά ποσοστό 78 %


ΕΛΛΗΝΙΚΗ ΔΗΜΟΚΡΑΤΙΑ
ΠΕΡΙΦΕΡΕΙΑ ΗΠΕΙΡΟΥ
ΓΕΝΙΚΗ ΔΙΕΥΘΥΝΣΗ ΠΕΡΙΦΕΡΕΙΑΣ
ΔΙΕΥΘΥΝΣΗ ΔΑΣΩΝ ΙΩΑΝΝΙΝΩΝ
ΔΑΣΑΡΧΕΙΟ ΙΩΑΝΝΙΝΩΝ

Ανήκει στην με αριθμ. 1448/13-5-05 απόφαση του Προϊστάμενου της Δ/νσης Δασών Περ. Ηπείρου

ΤΟΠΟΓΡΑΦΙΚΟ ΔΙΑΓΡΑΜΜΑ

Έκτασης εμβαδού 336,78 τ.μ. στην θέση «Καλλιθέα – Αγία Τριάδα» που περιλαμβάνεται στο κηρυχθέν αναδασωτέο και αισθητικό δασύλλιο Ιωαννίνων και της οποίας προτείνεται η άρση της αναδάσωσης.

ΚΛΙΜΑΚΑ 1: 1000

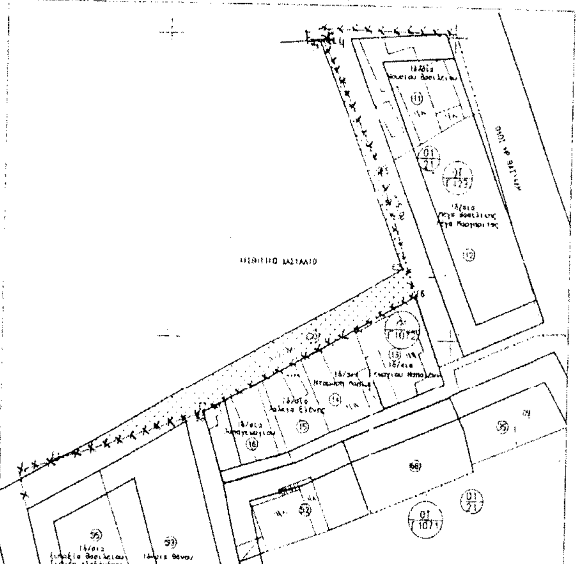

ΥΠΟΜΝΗΜΑ

Τμήμα αισθητικού δασυλλίου προς άρση αναδάσωσης

—x—x—x—x— Όρια αισθητικού δασυλλίου

Πίνακας συντεταγμένων κορυφών

ΣΥΝΤΕΤΑΓΜΕΝΕΣ ΟΡΙΩΝ

ΣΗΜΕΙΟ	X	Y	ΣΗΜΕΙΟ	X	Y	ΣΗΜΕΙΟ	X	Y
Ε1	210431.113	628679.137	Ε2	210491.101	628711.818	Ε3	210475.497	628749.[illegible]
Ε4	210476.025	628719.258	Ε5	210486.530	628728.330	Ε6	210493.545	628707.[illegible]
Ε7	210456.357	628687.469	Ε8	210456.800	628687.320			

ΙΔ: 12150 ΣΗΜΕΙΑ: 8 ΕΜΒΑΔΟ: 336.78 m²

Ε1 Ε2 Ε3 Ε4 Ε5 Ε6 Ε7 Ε8

ΘΕΩΡΗΘΗΚΕ
Ιωάννινα,
Ο ΠΡΟΪΣΤΑΜΕΝΟΣ
Δ/ΝΣΗΣ ΔΑΣΩΝ. ΠΕΡ. Ηπείρου

Μιλτιάδης Γούκος
Δασολόγος με Α' βαθμό

Ο ΠΡΟΪΣΤΑΜΕΝΟΣ Δ/ΝΣΗΣ ΔΑΣΩΝ ΙΩΑΝΝΙΝΩΝ	Ο ΠΡΟΪΣΤΑΜΕΝΟΣ ΔΑΣΑΡΧΕΙΟΥ ΙΩΑΝΝΙΝΩΝ	Ο ΕΙΣΗΓΗΤΗΣ
Ιωάννινα	Ιωάννινα	Ιωάννινα
...αος Ψαροβασίλης Δασολόγος με Α' βαθμό	Δημήτριος Βέργος Δασολόγος με Α' βαθμό	Χρίστος Νικολάκης Δασοπόνος με Α' βαθμό

ΑΚΡΙΒΕΣ ΑΝΤΙΓΡΑΦΟ
Καραμάνη Βασιλική
Διοικητικός με Α' βαθμό